



N:\518742\518742\BIM\VA_TTM\modell\100_pjan_pjan_518742.dwg - FrMko - Plottet: 2024-04-18 15:13:09 - LAYOUT = H101 - XREF = Reguleringsplan_Furusjøvegen_hyttfellet_XREF_VA-plan_Grunnkart_3D_Piangrensne_Mysusæter_F10_2022-01-18_Xref\VA_Koteplassrft_Eksisterende_VA_Sol\UTM_Grunnkart_2D_xref\VA_Eierenomsgrensar_nye_ok2021

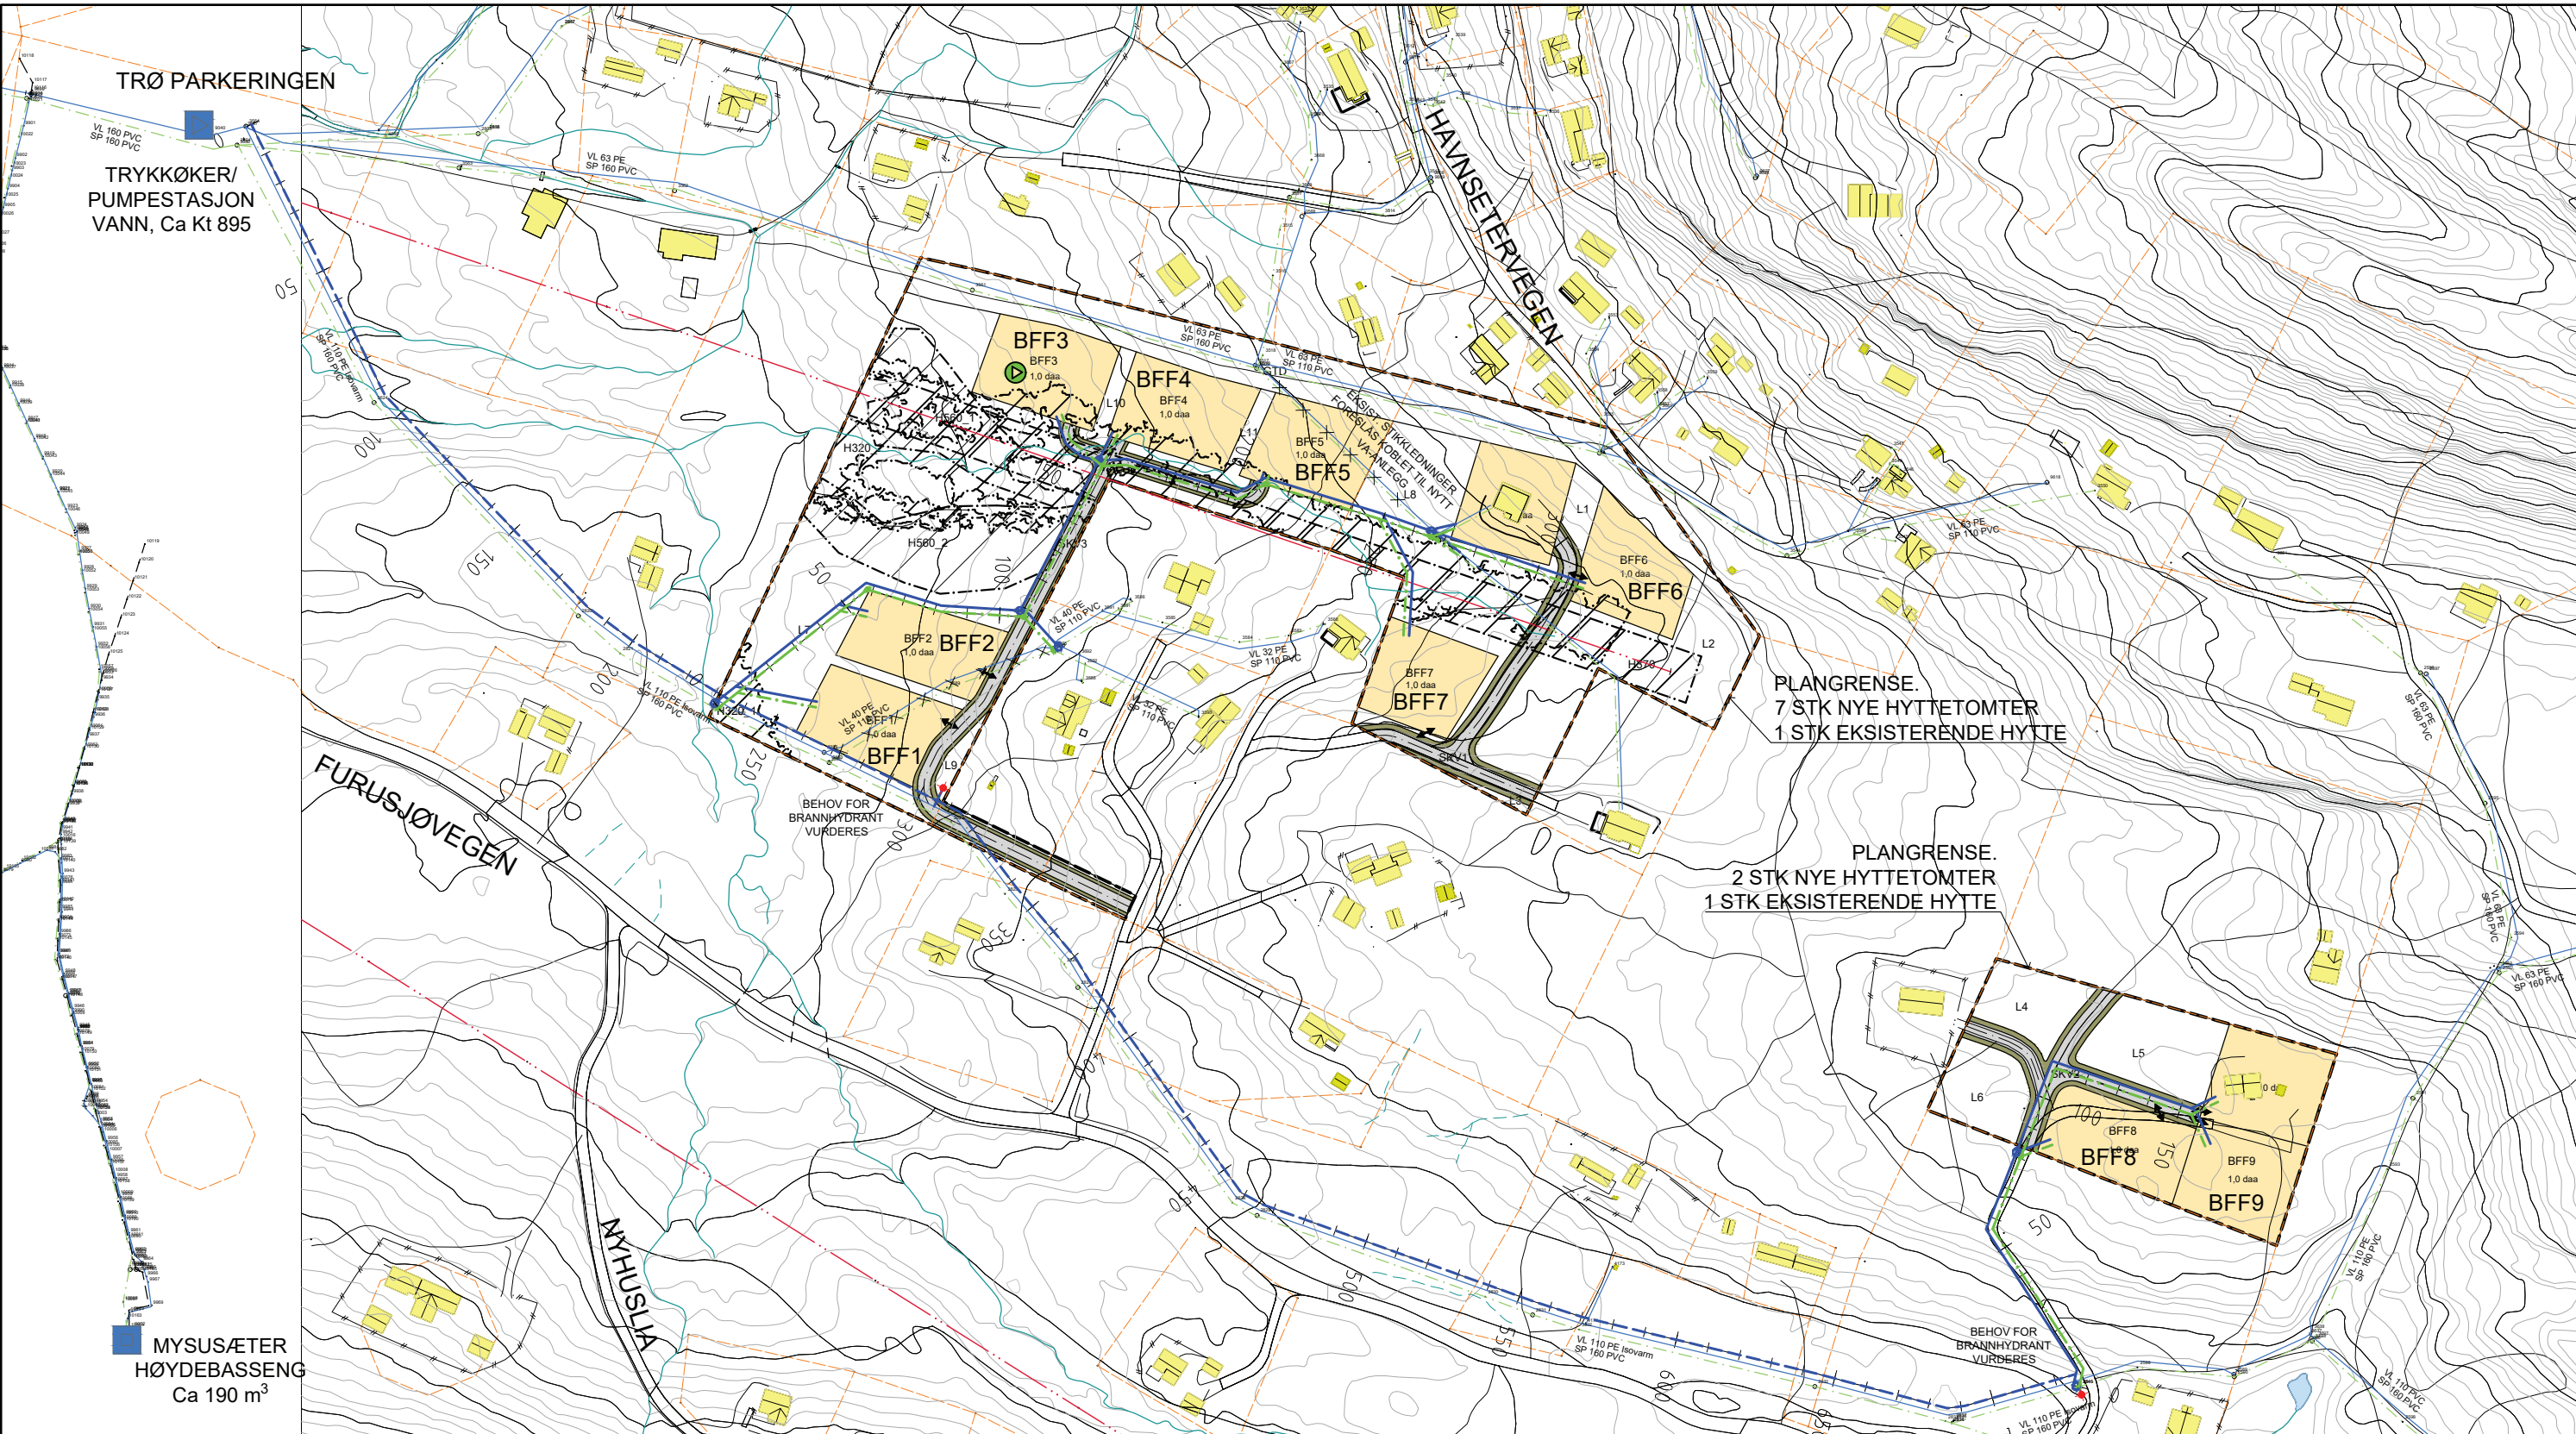

TEGNFORKLARING

- VANNLEDNING (VL)
- SPILLVANSLEDNING (SP)
- EKSIST. VA-LEDNING/TRASE SOM UTGÅR
- VANNLEDNING, EVENT. OPPDIMENSJONERING
- BRANNHYDRANT
- PRIVAT PUMPEKUM FOR SPILLVANN
- HØYDEBASSENG
- TRYKKØKNINGSSTASJON VANN, TRØ

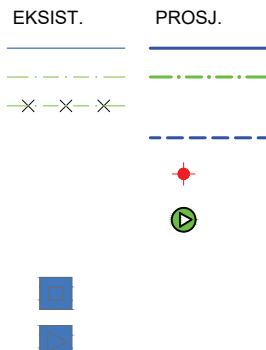

MERKNADER

- VIST BELIGGENHET AV EKSISTERENDE VA-LEDNINGER ER ORIENTERENDE.
- SLOKKEVANSKAPASITET: IHT TEK17 ER KRAVET MINST 20 l/s FOR SMÅHUSBEBYGGELSE (PREAKSEPERTERT YTTELSE). PLANOMRADET ER FORSYNT VIA 63 OG 110 mm HOVEDVANNLEDNINGER (TOSIDIG FORSYNING/RINGLEDNING). KAPASITET IFT SLOKKEVANN, SAMT BRANNSTRATEGI FOR HYTTEOMRADER UTEN VINTERBRØYTA VEG, FORUTSETTES AVKLART I DETALJPROSJEKTERINGSFASEN.
- TRYKKFORHOLD, TRYKKLASSE FOR VANNLEDNINGER SAMT LEDNINGSDIMENSJONER, FORUTSETTES VURDERT NÆRMERE VED DETALJPROSJEKTERING.
- BEHOV FOR PRIVAT SPILLVANNSPUMPEKUM FOR TOMT BFF3, FORUTSETTES VURDERT NÆRMERE VED DETALJPROSJEKTERING.
- STIKKRENNER OG EVENTUELLE OVERVANNSTILTAK, FRAMGÅR IKKE AV OVERORDNET VA-PLAN

HENVISNINGER

- PLANBESKRIVELSE, PLANBESTEMMELSER OG REGULERINGSPLAN/PLANKART FOR FURUSJØEN HYTTEFELT. AREALPLAN-ID: 34370100
- FLOMVURDERING MYSUSÆTER, DOKUMENTNR HYD-01
- OVERVANNSVURDERING FURUSJØVEGEN HYTTEFELT, NOTAT OV-01

0 10 20 30 40 50 60 70 80 90 100 m

1:1000

Rev. Date Beskrivelse Utarbeidet Fagkontroll Godkjent

J03	2024-04-16	Endret plankart. Endret VA-trase område BFF1-7	FrMko	RGr	LiBbe
J02	2022-03-18	For bruk	FrMko	RGr	LiBbe
B01	2022-01-18	For info/kommentar hos eksterne parter	FrMko	-	LiBbe

1:1000

Gnr/Bnr 253/22, 253/25, 253/93

FURUSJØEN HYTTEFELT
Detaljregulering

Overordnet VA-plan

Norconsult

Oppdragsnummer: 5187427 Tegningsnummer: H101 Revisjon: J03