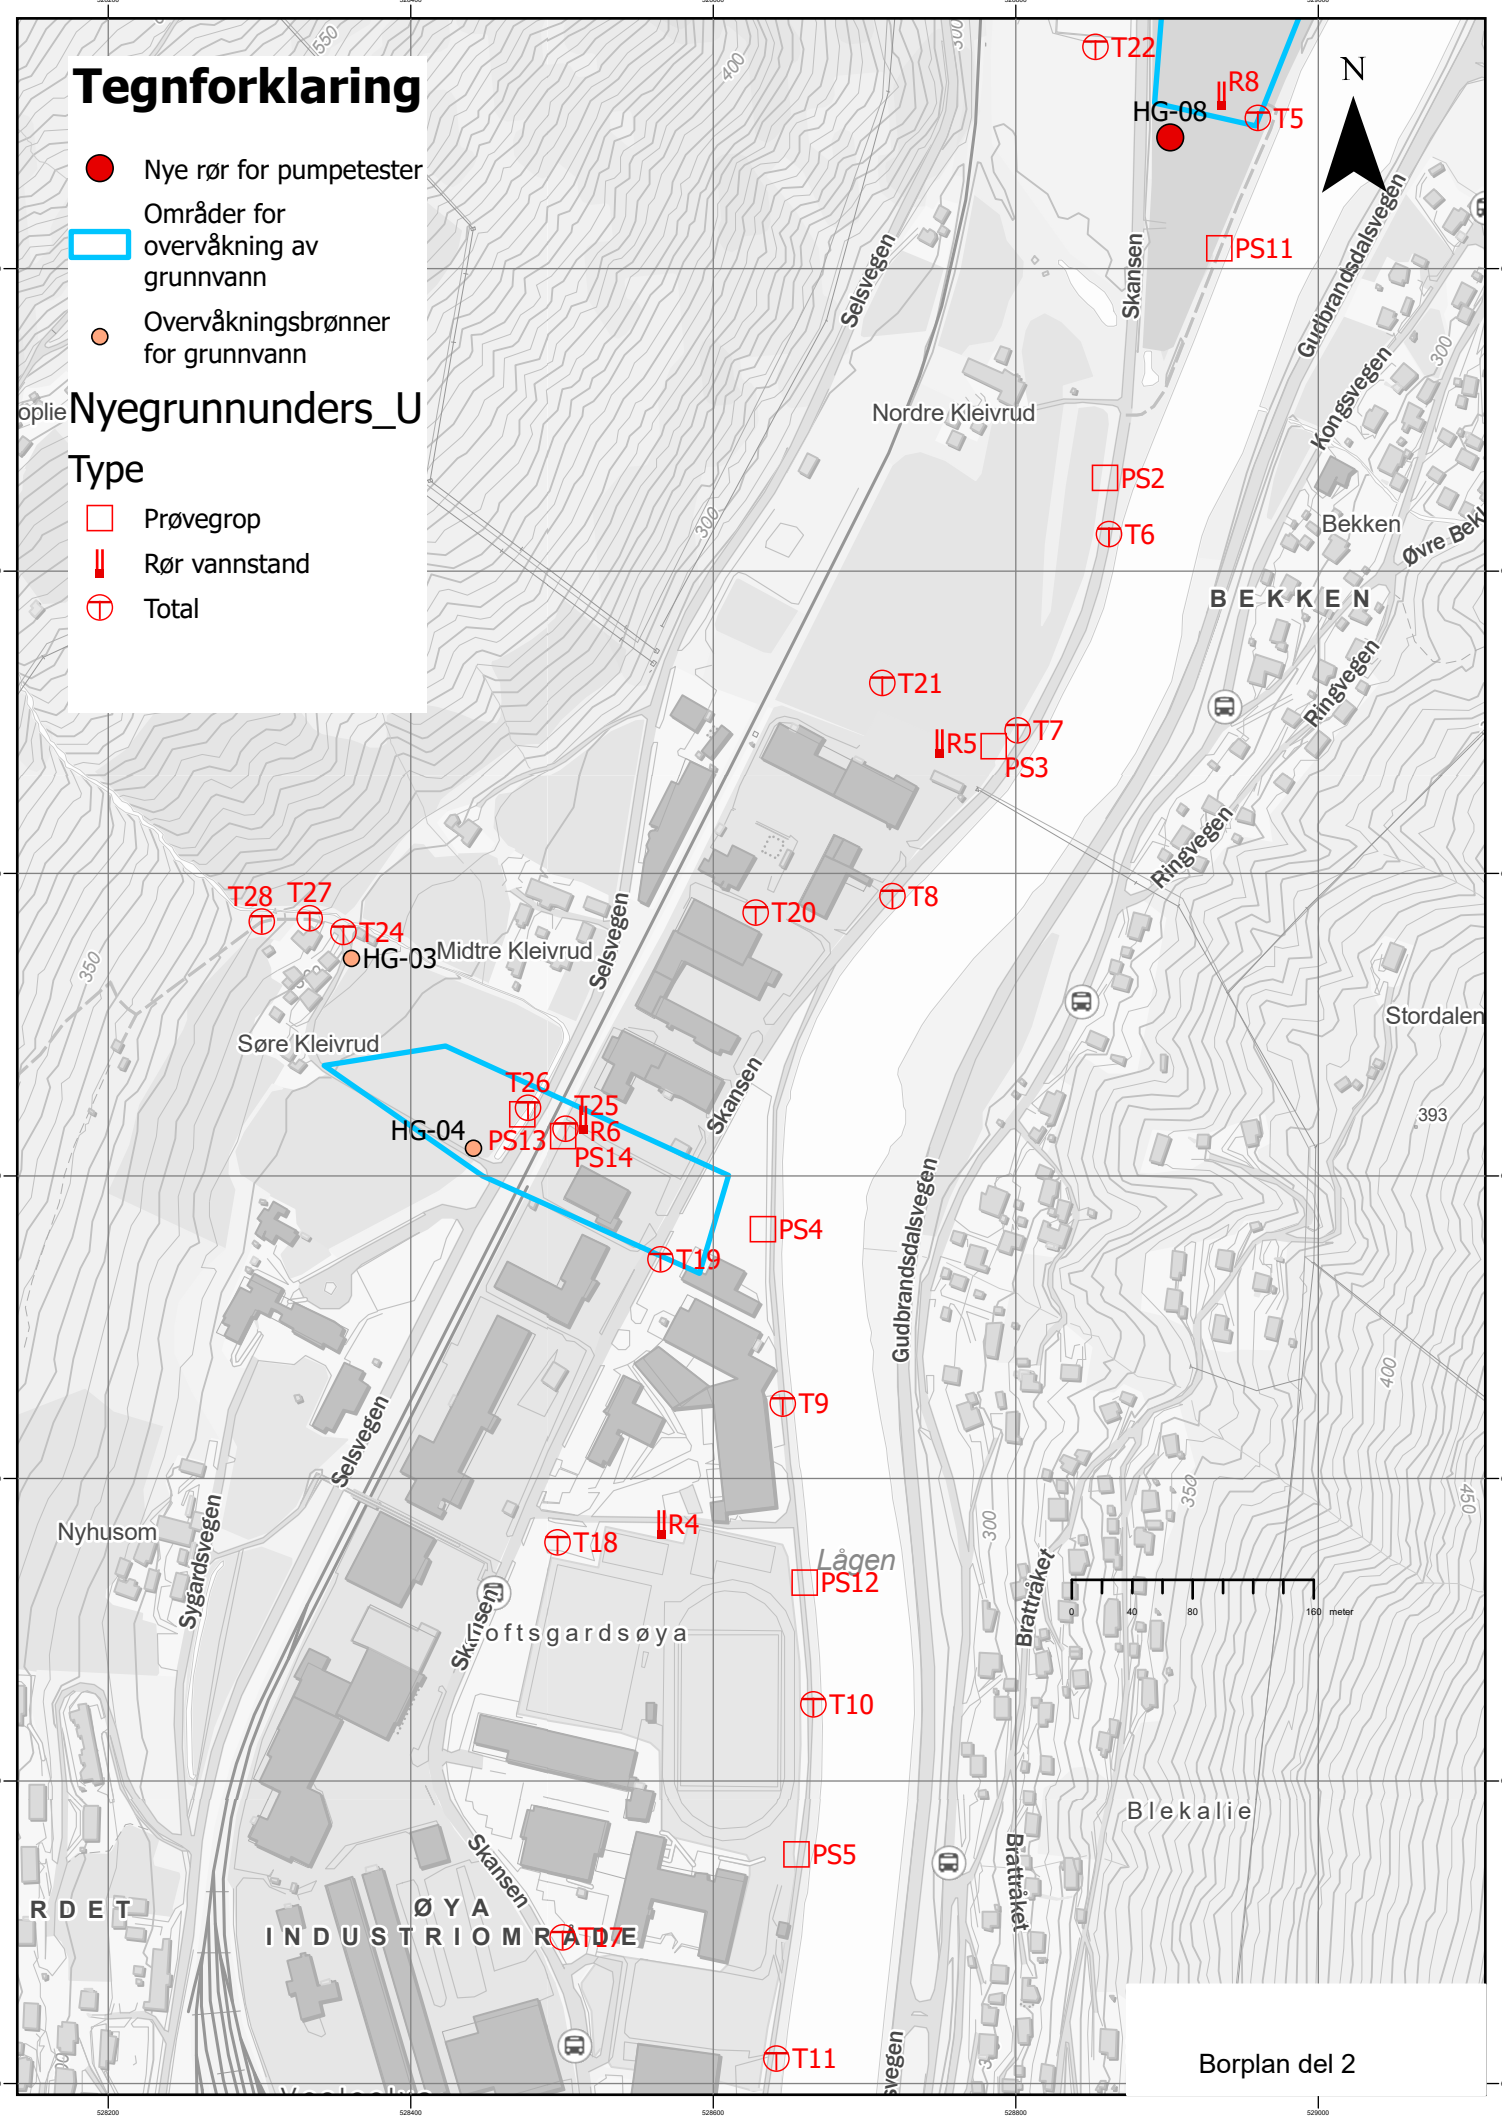
Tegnforklaring
Nye rør for pumpetester
Områder for overvåkning av grunnvann
Overvåkningsbrønner for grunnvann
Nyegrunnunders_U
Type
Prøvegrop
Rør vannstand
Total
N
HG-08
HG-03
HG-04
T22
R8
T5
PS11
PS2
T6
T21
R5
T7
PS3
T8
T20
T28
T27
T24
T26
T25
R6
PS13
PS14
PS4
T19
T9
R4
T18
PS12
T10
PS5
T17
T11
Nordre Kleivrud
Midtre Kleivrud
Søre Kleivrud
Selsvegen
Skansen
Gudbrandsdalsvegen
Kongsvegen
Bekken
Øvre Bekk
B E K K E N
Ringvegen
Stordalen
393
Nyhusom
Sygårdsvegen
Lågen
Bratthaket
Blekalie
Ø Y A
I N D U S T R I O M R Å D E
R D E T
Borplan del 2